


Modrá sekce

- M1 - Apartmán 4-lůžkový + 2x přistýlka (48 m²)
- M2 - Standardní 2-lůžkový pokoj + 2x přistýlka (23 m²)
- M3 - Standardní 2-lůžkový pokoj (29 m²)

Rodinné pokoje Herberky

- H1 - 3-lůžkový pokoj + 1x palanda (2 lůžka) (43 m²)
- H2 - 5-lůžkový pokoj + 2x přistýlka (63 m²)

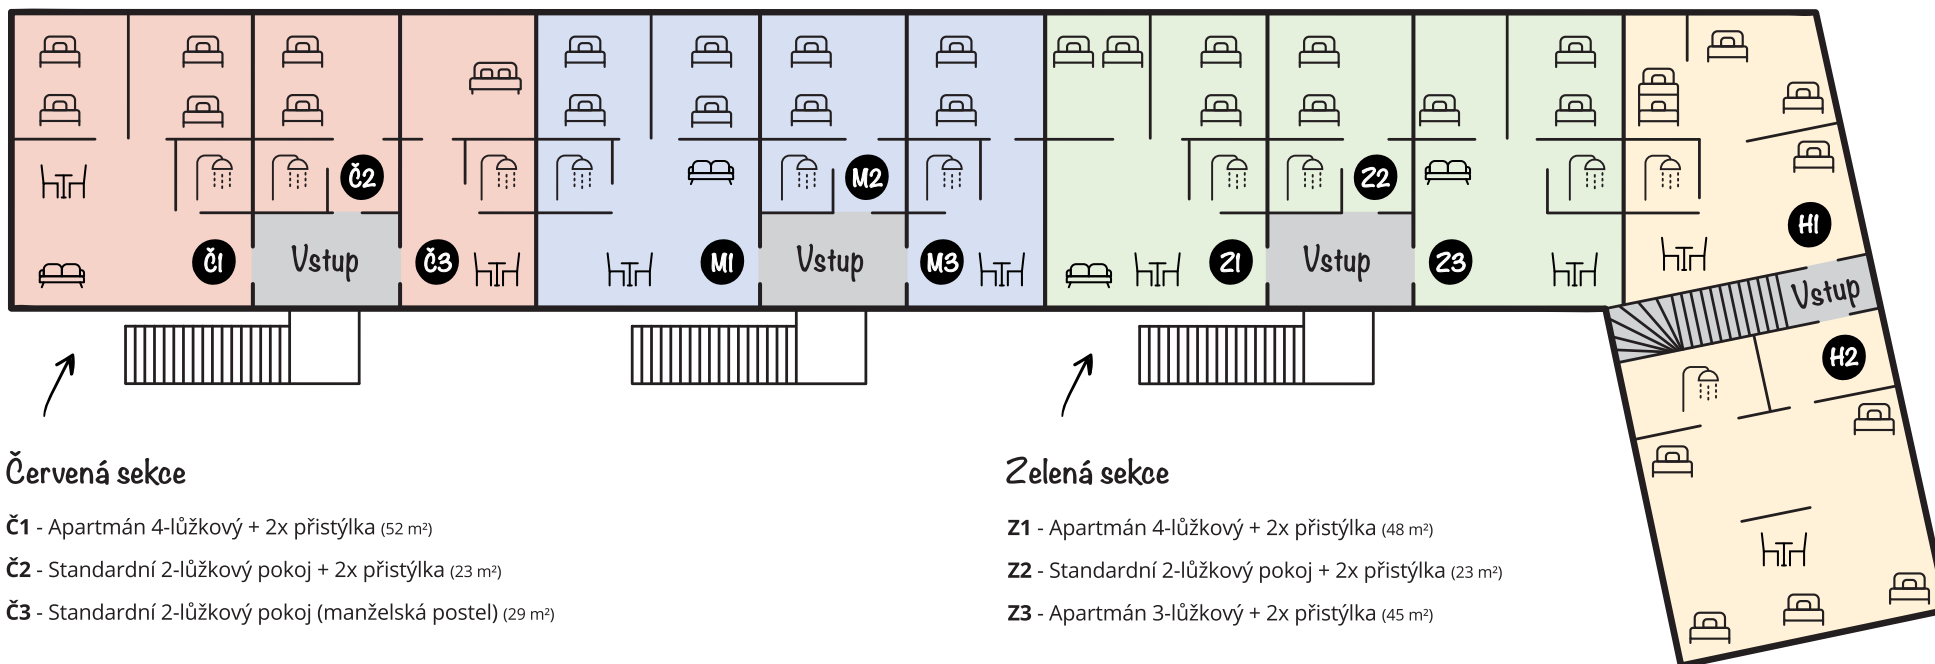

Červená sekce

- Č1 - Apartmán 4-lůžkový + 2x přistýlka (52 m²)
- Č2 - Standardní 2-lůžkový pokoj + 2x přistýlka (23 m²)
- Č3 - Standardní 2-lůžkový pokoj (manželská postel) (29 m²)

Zelená sekce

- Z1 - Apartmán 4-lůžkový + 2x přistýlka (48 m²)
- Z2 - Standardní 2-lůžkový pokoj + 2x přistýlka (23 m²)
- Z3 - Apartmán 3-lůžkový + 2x přistýlka (45 m²)

Bungalovy

- B1 Leopard - 2-lůžkový pokoj (36 m²)
- B2 Lev - 2-lůžkový pokoj (36 m²)
- B3 Nosorožec - 2-lůžkový pokoj (36 m²)
- B4 Slon - 2-lůžkový pokoj (36 m²)
- B5 Buvol - 2-lůžkový pokoj (36 m²)
- B6 VIP - připravujeme



Ubytování

Celková kapacita tvrze KRASSA je 61 lůžek.
Ubytování nabízíme v apartmánech, dvojlůžkových nebo rodinných pokojích.